


adres: ul. Komuny Paryskiej 8 D,
84-300 Łębork

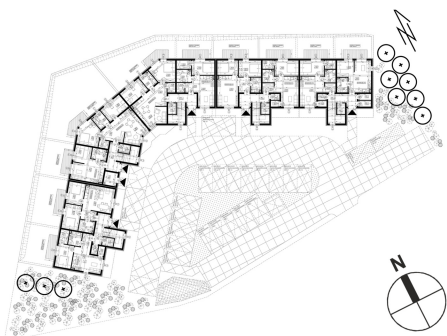


BAUCO
DEVELOPER

Deweloper:
Bauco sp. z o.o., ul. W. Polskiego
2A/B, 84-300 Łębork

Biuro sprzedaży:
HBN sp. z o.o., ul. W. Polskiego 2A/B,
84-300 Łębork



Schemat Zagospodarowania

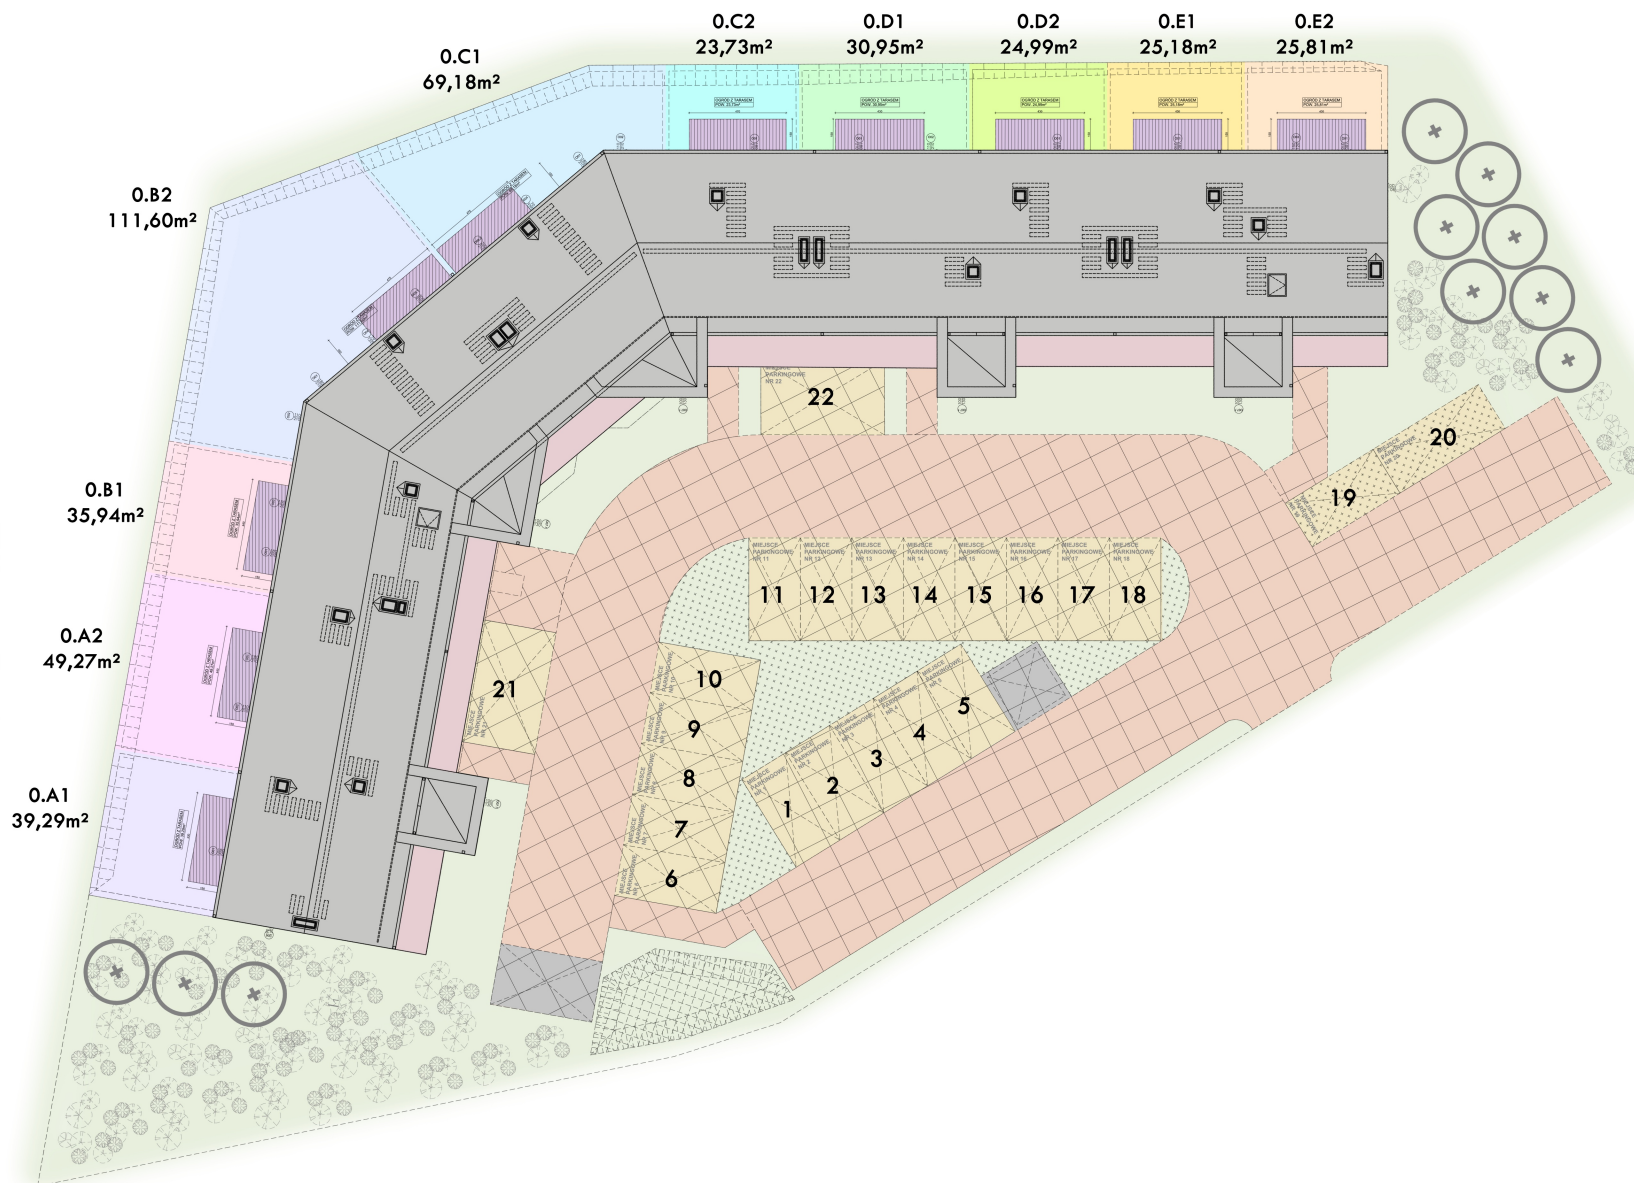

- powierzchnia liczona według normy PN-ISO 9836:2022-7
- wyposażenie tylko w celach prezentacyjnych, nie stanowi zobowiązania umownego
- wyjście na balkony/loggie - możliwa różnica wysokości

- ze względu na trwające prace projektowe powierzchnie mogą ulec zmianie
- karta nie stanowi oferty w rozumieniu przepisów Kodeksu Cywilnego
- schemat sytuacyjny może się różnić od stanu projektowanego/istniejącego