

adres: ul. Komuny Paryskiej 8 D,
84-300 Łęborg




SCHEMAT KONDYGNACJI



BAUCO
DEVELOPER

Developer:
Bauco sp. z o.o., ul. W. Polskiego
2A/B, 84-300 Łęborg

Biuro sprzedaży:
HBN sp. z o.o., ul. W. Polskiego 2A/B,
84-300 Łęborg

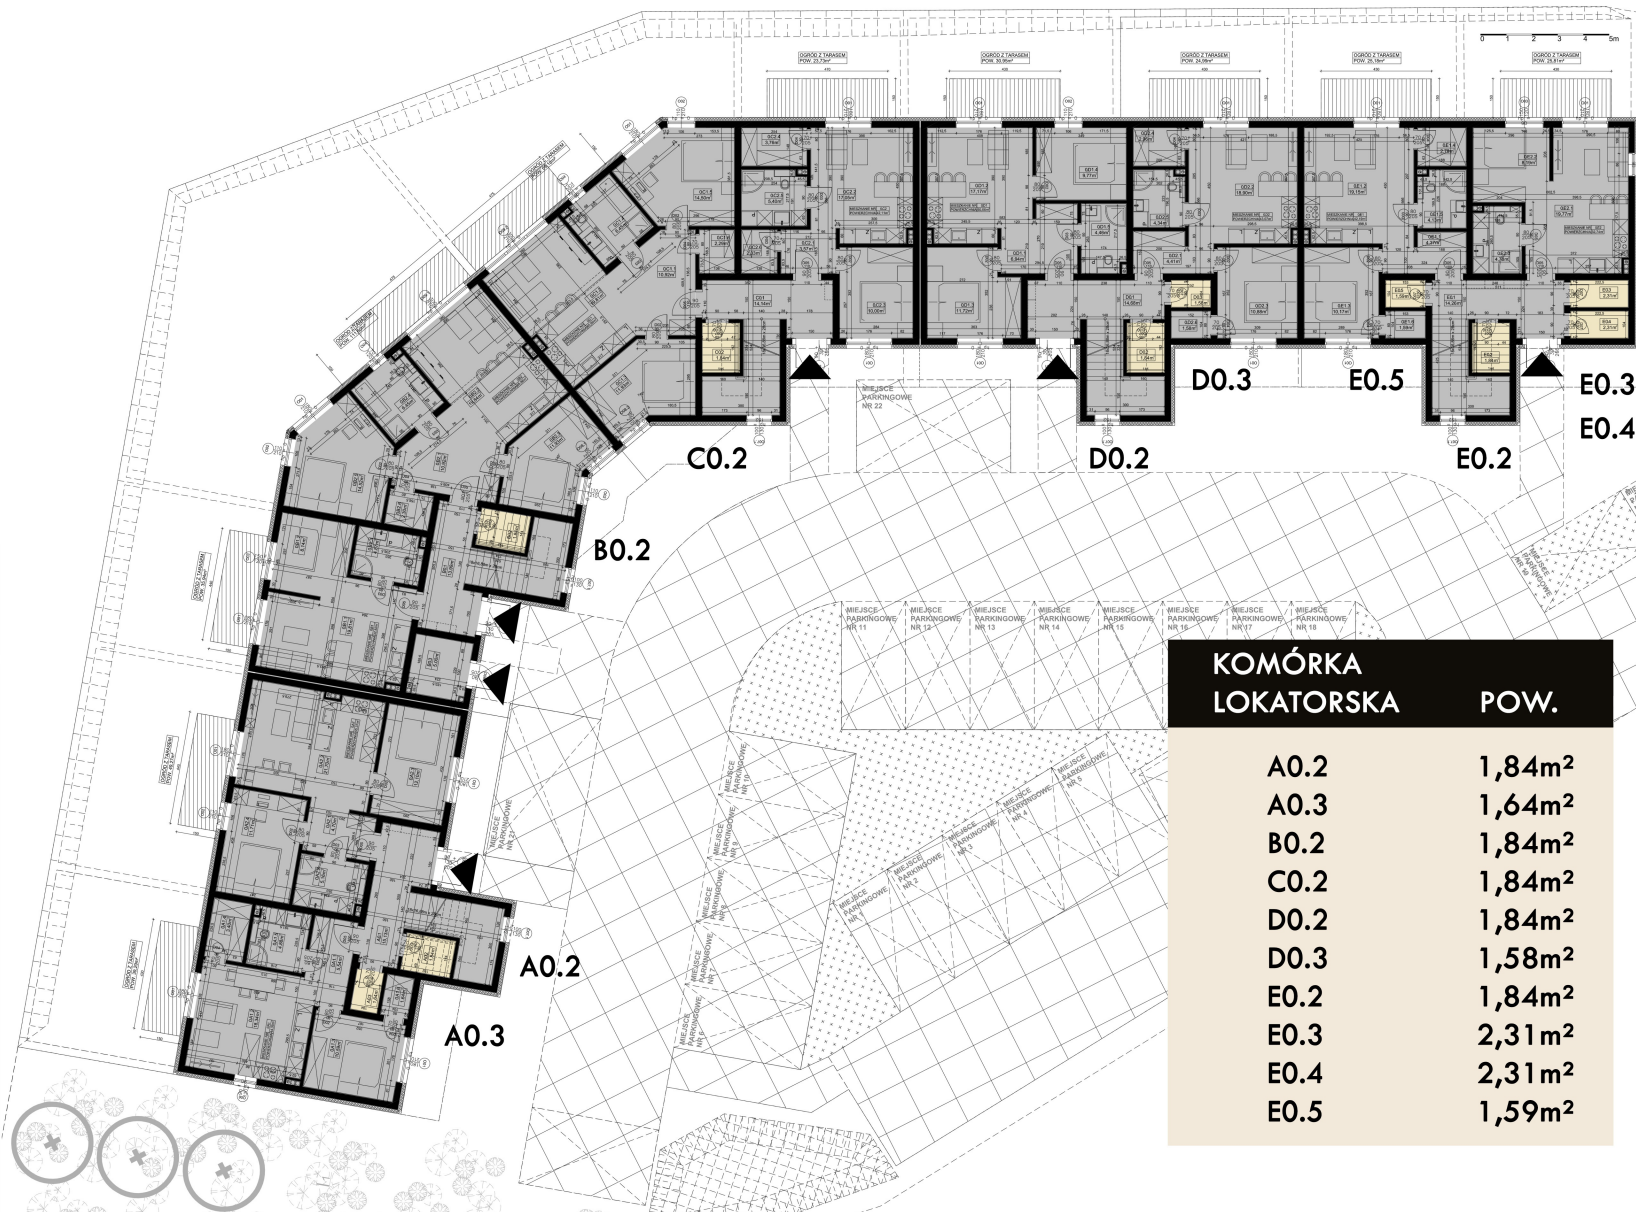

KOMÓRKA
LOKATORSKA

POW.

A0.2	1,84m ²
A0.3	1,64m ²
B0.2	1,84m ²
C0.2	1,84m ²
D0.2	1,84m ²
D0.3	1,58m ²
E0.2	1,84m ²
E0.3	2,31m ²
E0.4	2,31m ²
E0.5	1,59m ²

- powierzchnia liczona według normy PN-ISO 9836:2022-7
- wyposażenie tylko w celach prezentacyjnych, nie stanowi zobowiązania umownego
- wyjście na balkony/loggie - możliwa różnica wysokości

- ze względu na trwające prace projektowe powierzchnie mogą ulec zmianie
- karta nie stanowi oferty w rozumieniu przepisów Kodeksu Cywilnego
- schemat sytuacyjny może się różnić od stanu projektowanego/istniejącego