

adres: ul. Komuny Paryskiej 8 D,  
84-300 Łęborg




SCHEMAT KONDYGNACJI



BAUCO  
DEVELOPER

Developer:  
Bauco sp. z o.o., ul. W. Polskiego  
2A/B, 84-300 Łęborg

Biuro sprzedaży:  
HBN sp. z o.o., ul. W. Polskiego 2A/B,  
84-300 Łęborg

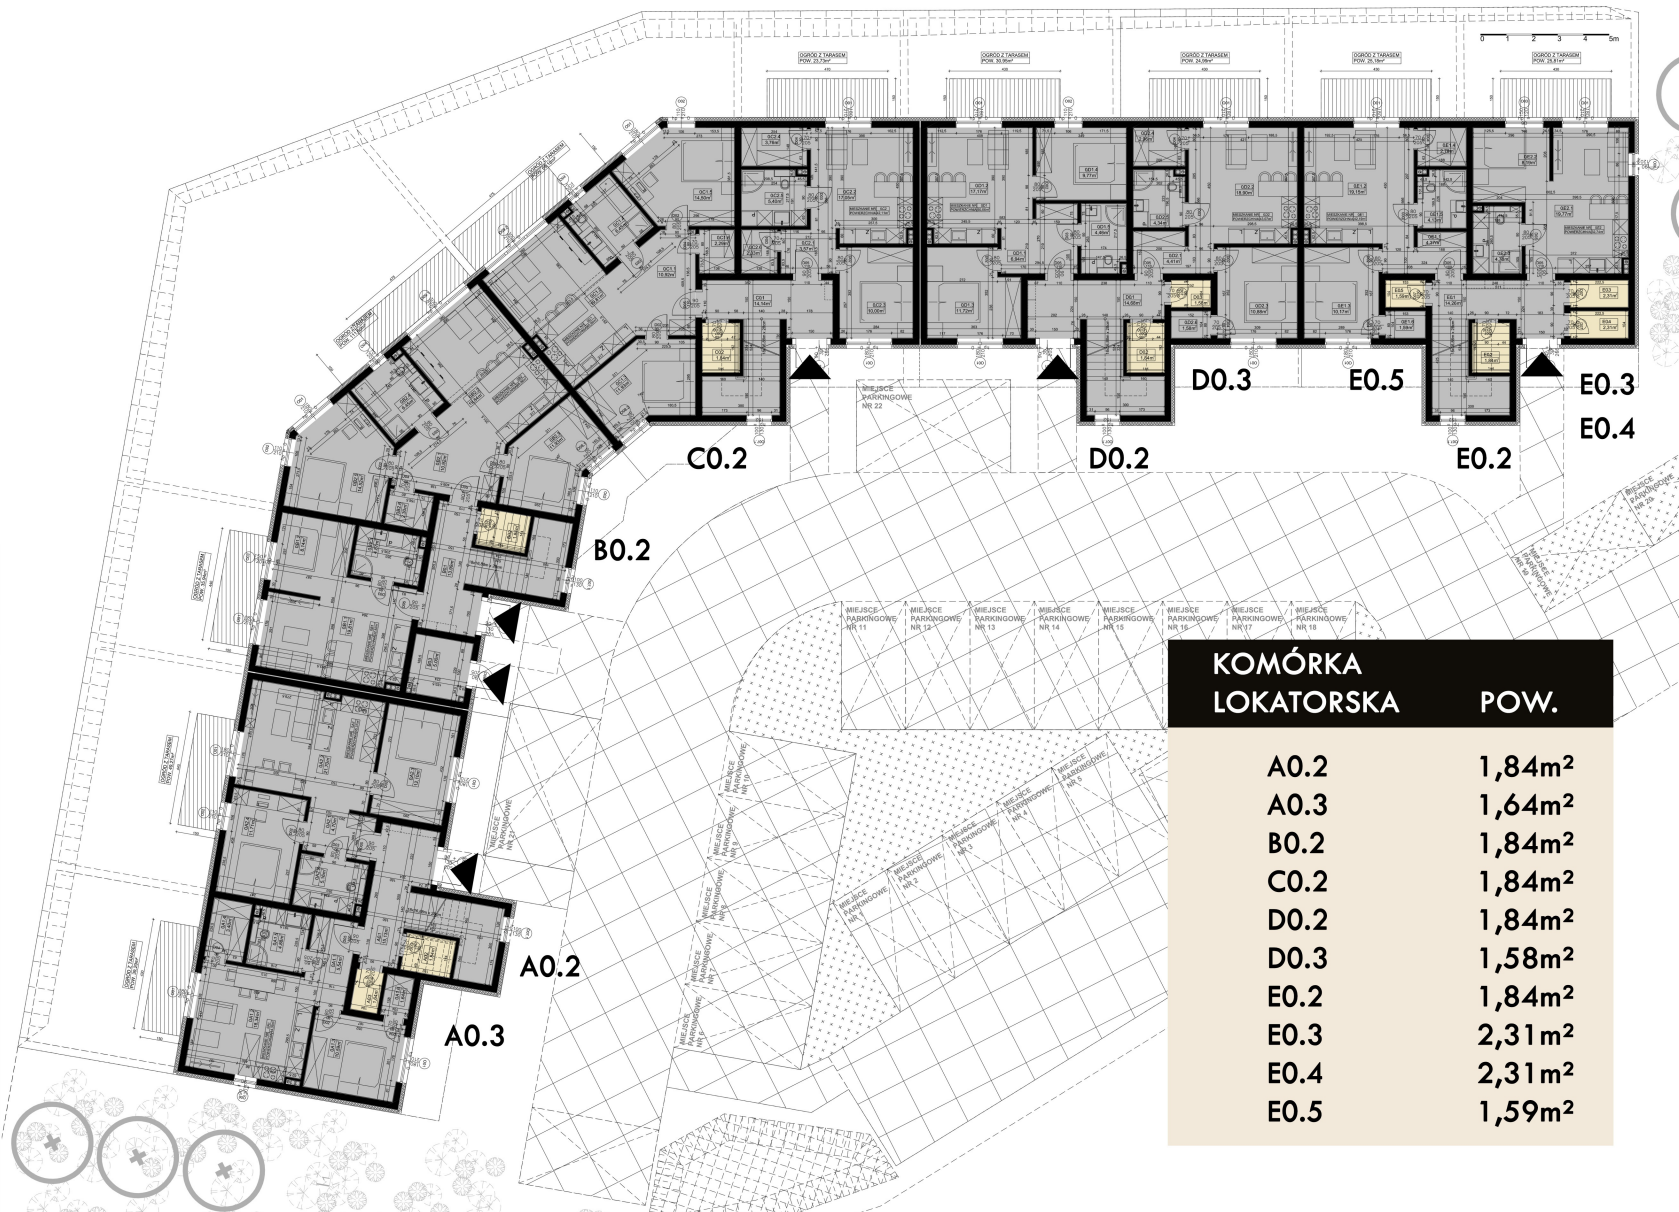

KOMÓRKA  
LOKATORSKA

POW.

|      |                    |
|------|--------------------|
| A0.2 | 1,84m <sup>2</sup> |
| A0.3 | 1,64m <sup>2</sup> |
| B0.2 | 1,84m <sup>2</sup> |
| C0.2 | 1,84m <sup>2</sup> |
| D0.2 | 1,84m <sup>2</sup> |
| D0.3 | 1,58m <sup>2</sup> |
| E0.2 | 1,84m <sup>2</sup> |
| E0.3 | 2,31m <sup>2</sup> |
| E0.4 | 2,31m <sup>2</sup> |
| E0.5 | 1,59m <sup>2</sup> |

- powierzchnia liczona według normy PN-ISO 9836:2022-7
- wyposażenie tylko w celach prezentacyjnych, nie stanowi zobowiązania umownego
- wyjście na balkony/loggie - możliwa różnica wysokości

- ze względu na trwające prace projektowe powierzchnie mogą ulec zmianie
- karta nie stanowi oferty w rozumieniu przepisów Kodeksu Cywilnego
- schemat sytuacyjny może się różnić od stanu projektowanego/istniejącego